


ANEXA NR.1.35

Scara 1:1000

Nr. cadastral	Suprafata masurata	Adresa imobilului	
	20899 mp	Bdul Ecaterina Teodoroiu, Nr. 88, loc. Tângu Jiu, Jud. Gorj, Lot 1	
Cartea Funciara nr.		UAT	Tângu Jiu

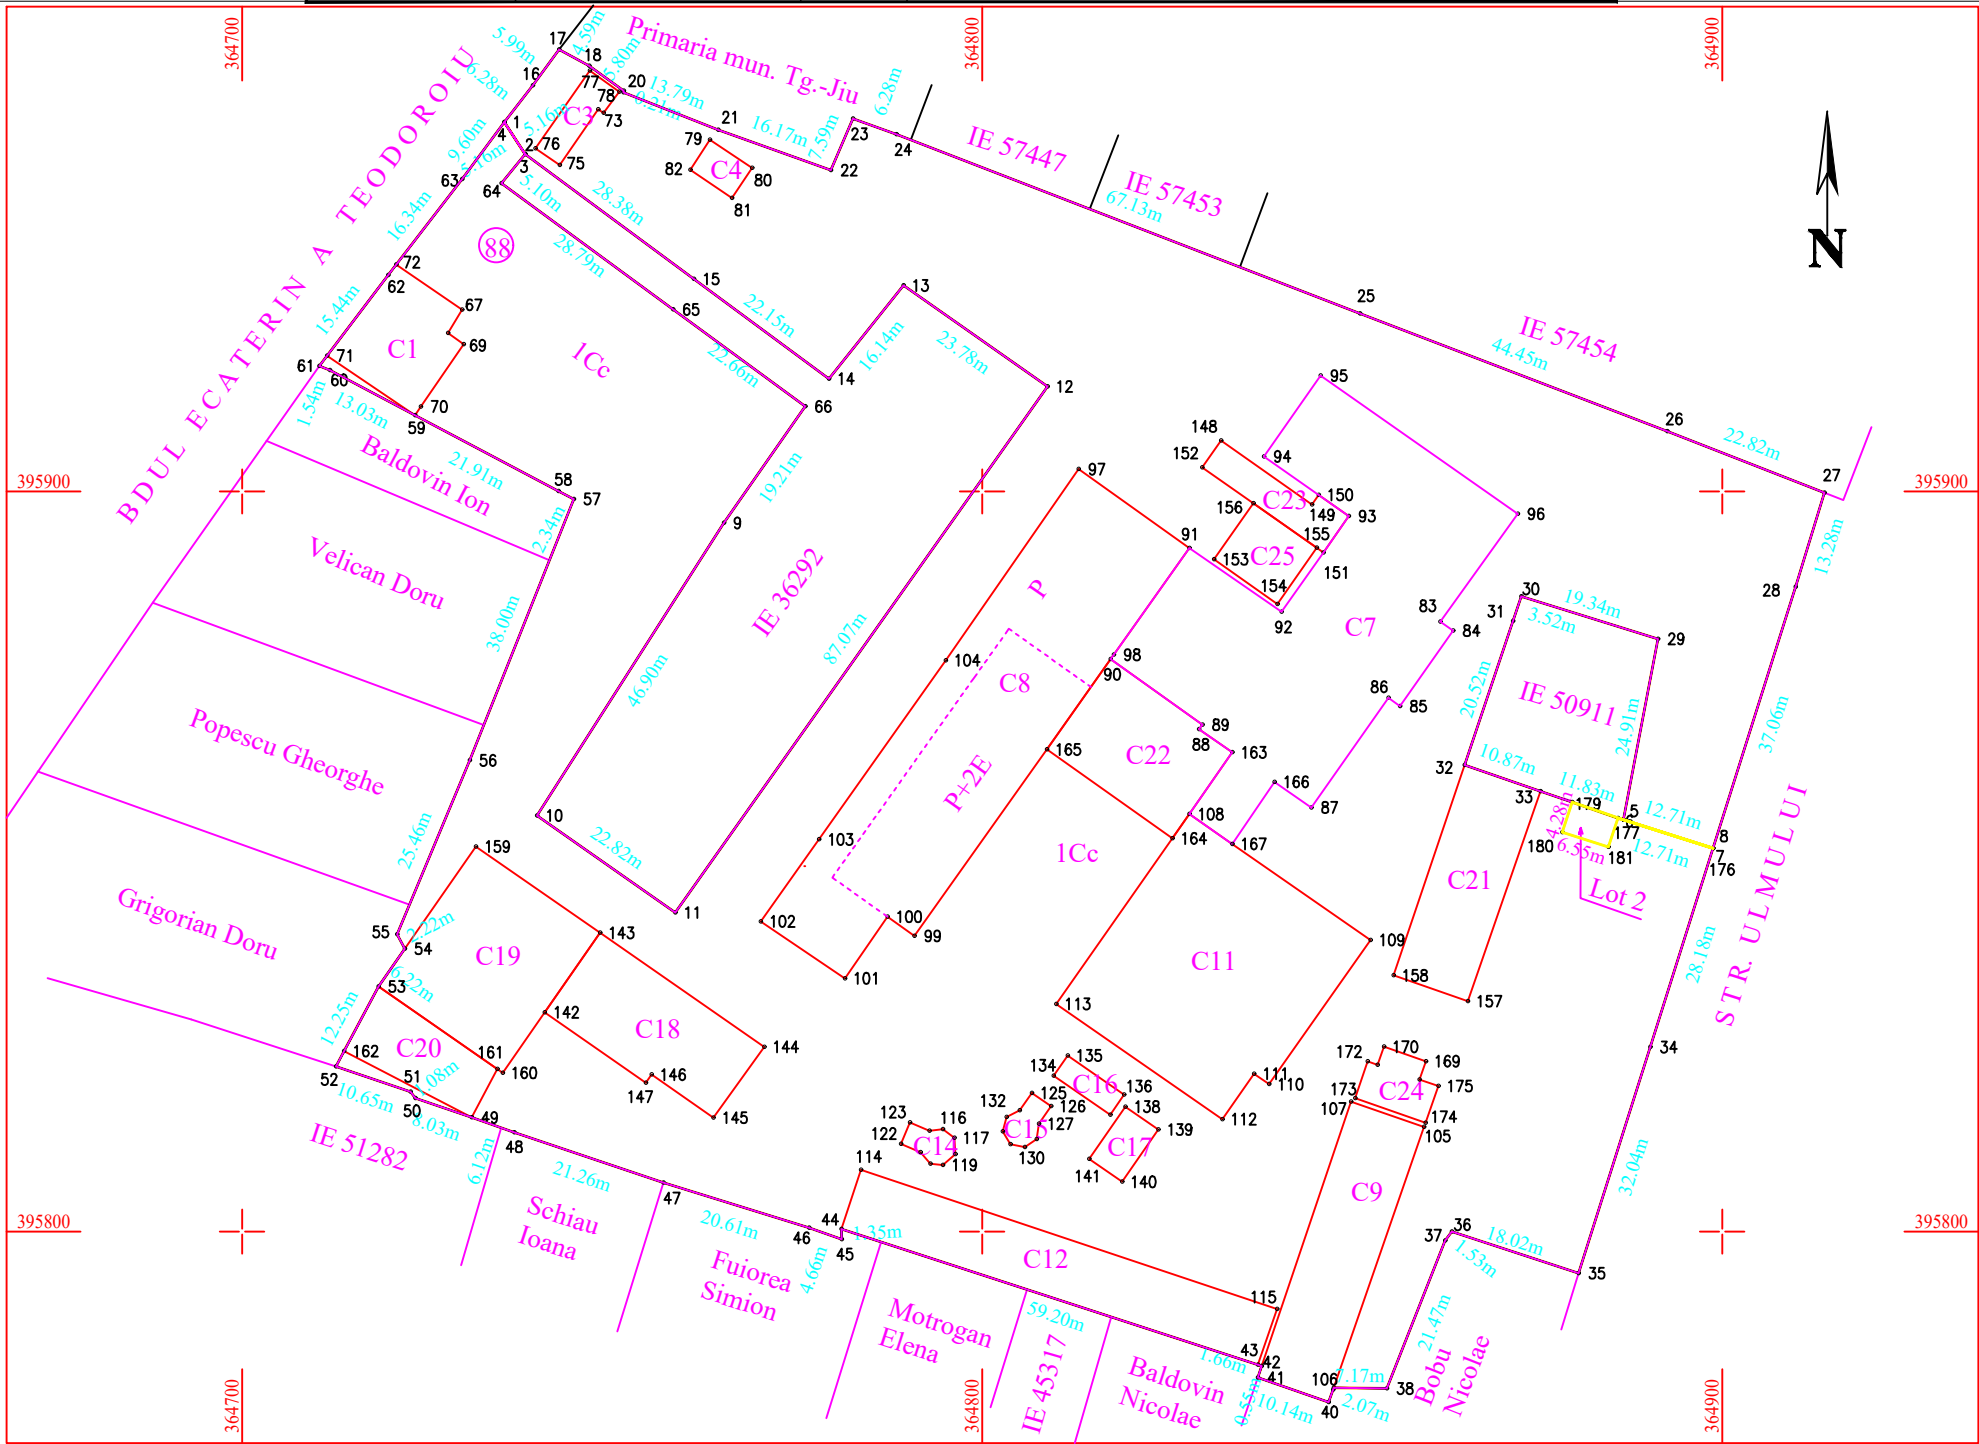

A. Date referitoare la teren			
Nr. parcela	Categoria de folosinta	Suprafata (mp)	Mentiuni
1	Cc	20899	Terenul este imprejmuit cu gard metalic intre pct. 72-63-4-16-17-...-39-40, gard din prefabricate de beton intre pct.44-...-52-162, 54-...-61-71, prezinta calcan intre pct. 40-41-42-43-44, 162-53-54, 71-72 si neimprejmuit intre 176-6-7-178-179-180-181-178-177.
Total		20899	
B. Date referitoare la constructii			
Cod constructie	Destinatie	Suprafata construita la sol (mp)	Mentiuni
C1	CIE	205	Spatiu comercial, cu parter, edificat in anul 2000, Scd= 205 mp
C3	CIE	54	Spatiu comercial, cu parter, edificat in anul 2004, Scd= 54 mp
C4	CIE	33	Cladire gaze, cu parter, edificata in anul 1990, Scd= 33 mp
C7	CIE	1459	Fabrica paine, P+1E, cladire achizitionata in anul 1989, extinsa si modernizata in anul 2018, Scd= 2918 mp
C8	CIE	1307	Fabrica paine, P+2E partiale, edificata in anul 1987, extinsa si modernizata in anul 2018, Scd= 2429 mp
C9	CIE	405	Atelier, cu parter, edificat in anul 2007, Scd= 405 mp
C11	CIE	914	Specialitati, cu parter, cladire achizitionata in anul 1989, extinsa si modernizata in anul 2017, Scd= 914 mp
C12	CIE	486	Depozit, cu parter, achizitionat in anul 1985, extins si modernizat in anul 2007, Scd= 486 mp
C14	CIE	26	Depozit, cu parter, edificat in anul 1988, Scd= 26 mp
C15	CA	26	Depozit, cu parter, edificat in anul 1956 ,Scd= 26 mp
C16	CIE	31	Pompe, cu parter, edificate in anul 1988, Scd= 31 mp
C17	CIE	46	PSI, cu parter, edificat in anul 1984, Scd= 46 mp
C18	CAS	339	Cladire de birouri, cu parter, edificata in anul 1993, modernizata in anul 2018, Scd= 339 mp
C19	CAS	471	Cladire de birouri, cu parter, edificat in anul 1993, Scd= 471 mp
C20	CA	168	Magazie, cu parter, edificata in anul 2011, Scd= 168 mp
C21	CA	322	Atelier mecanic, cu parter, Scd= 322 mp
C22	CA	305	Depozit navete, cu parter, Scd= 305 mp
C23	CA	96	Buncare faina, cu parter, edificat in anul 2005, Scd= 96 mp
C24	CA	69	Spalatorie auto, cu parter, edificata in anul 2017,Scd= 69 mp
C25	CIE	97	Structura metalica sustinere spira racire, cu parter, edificata in anul 2018, Scd= 97 mp
Total		6859	