PLAN TOPOGRAFIC

- intravilan -

Scara 1:500

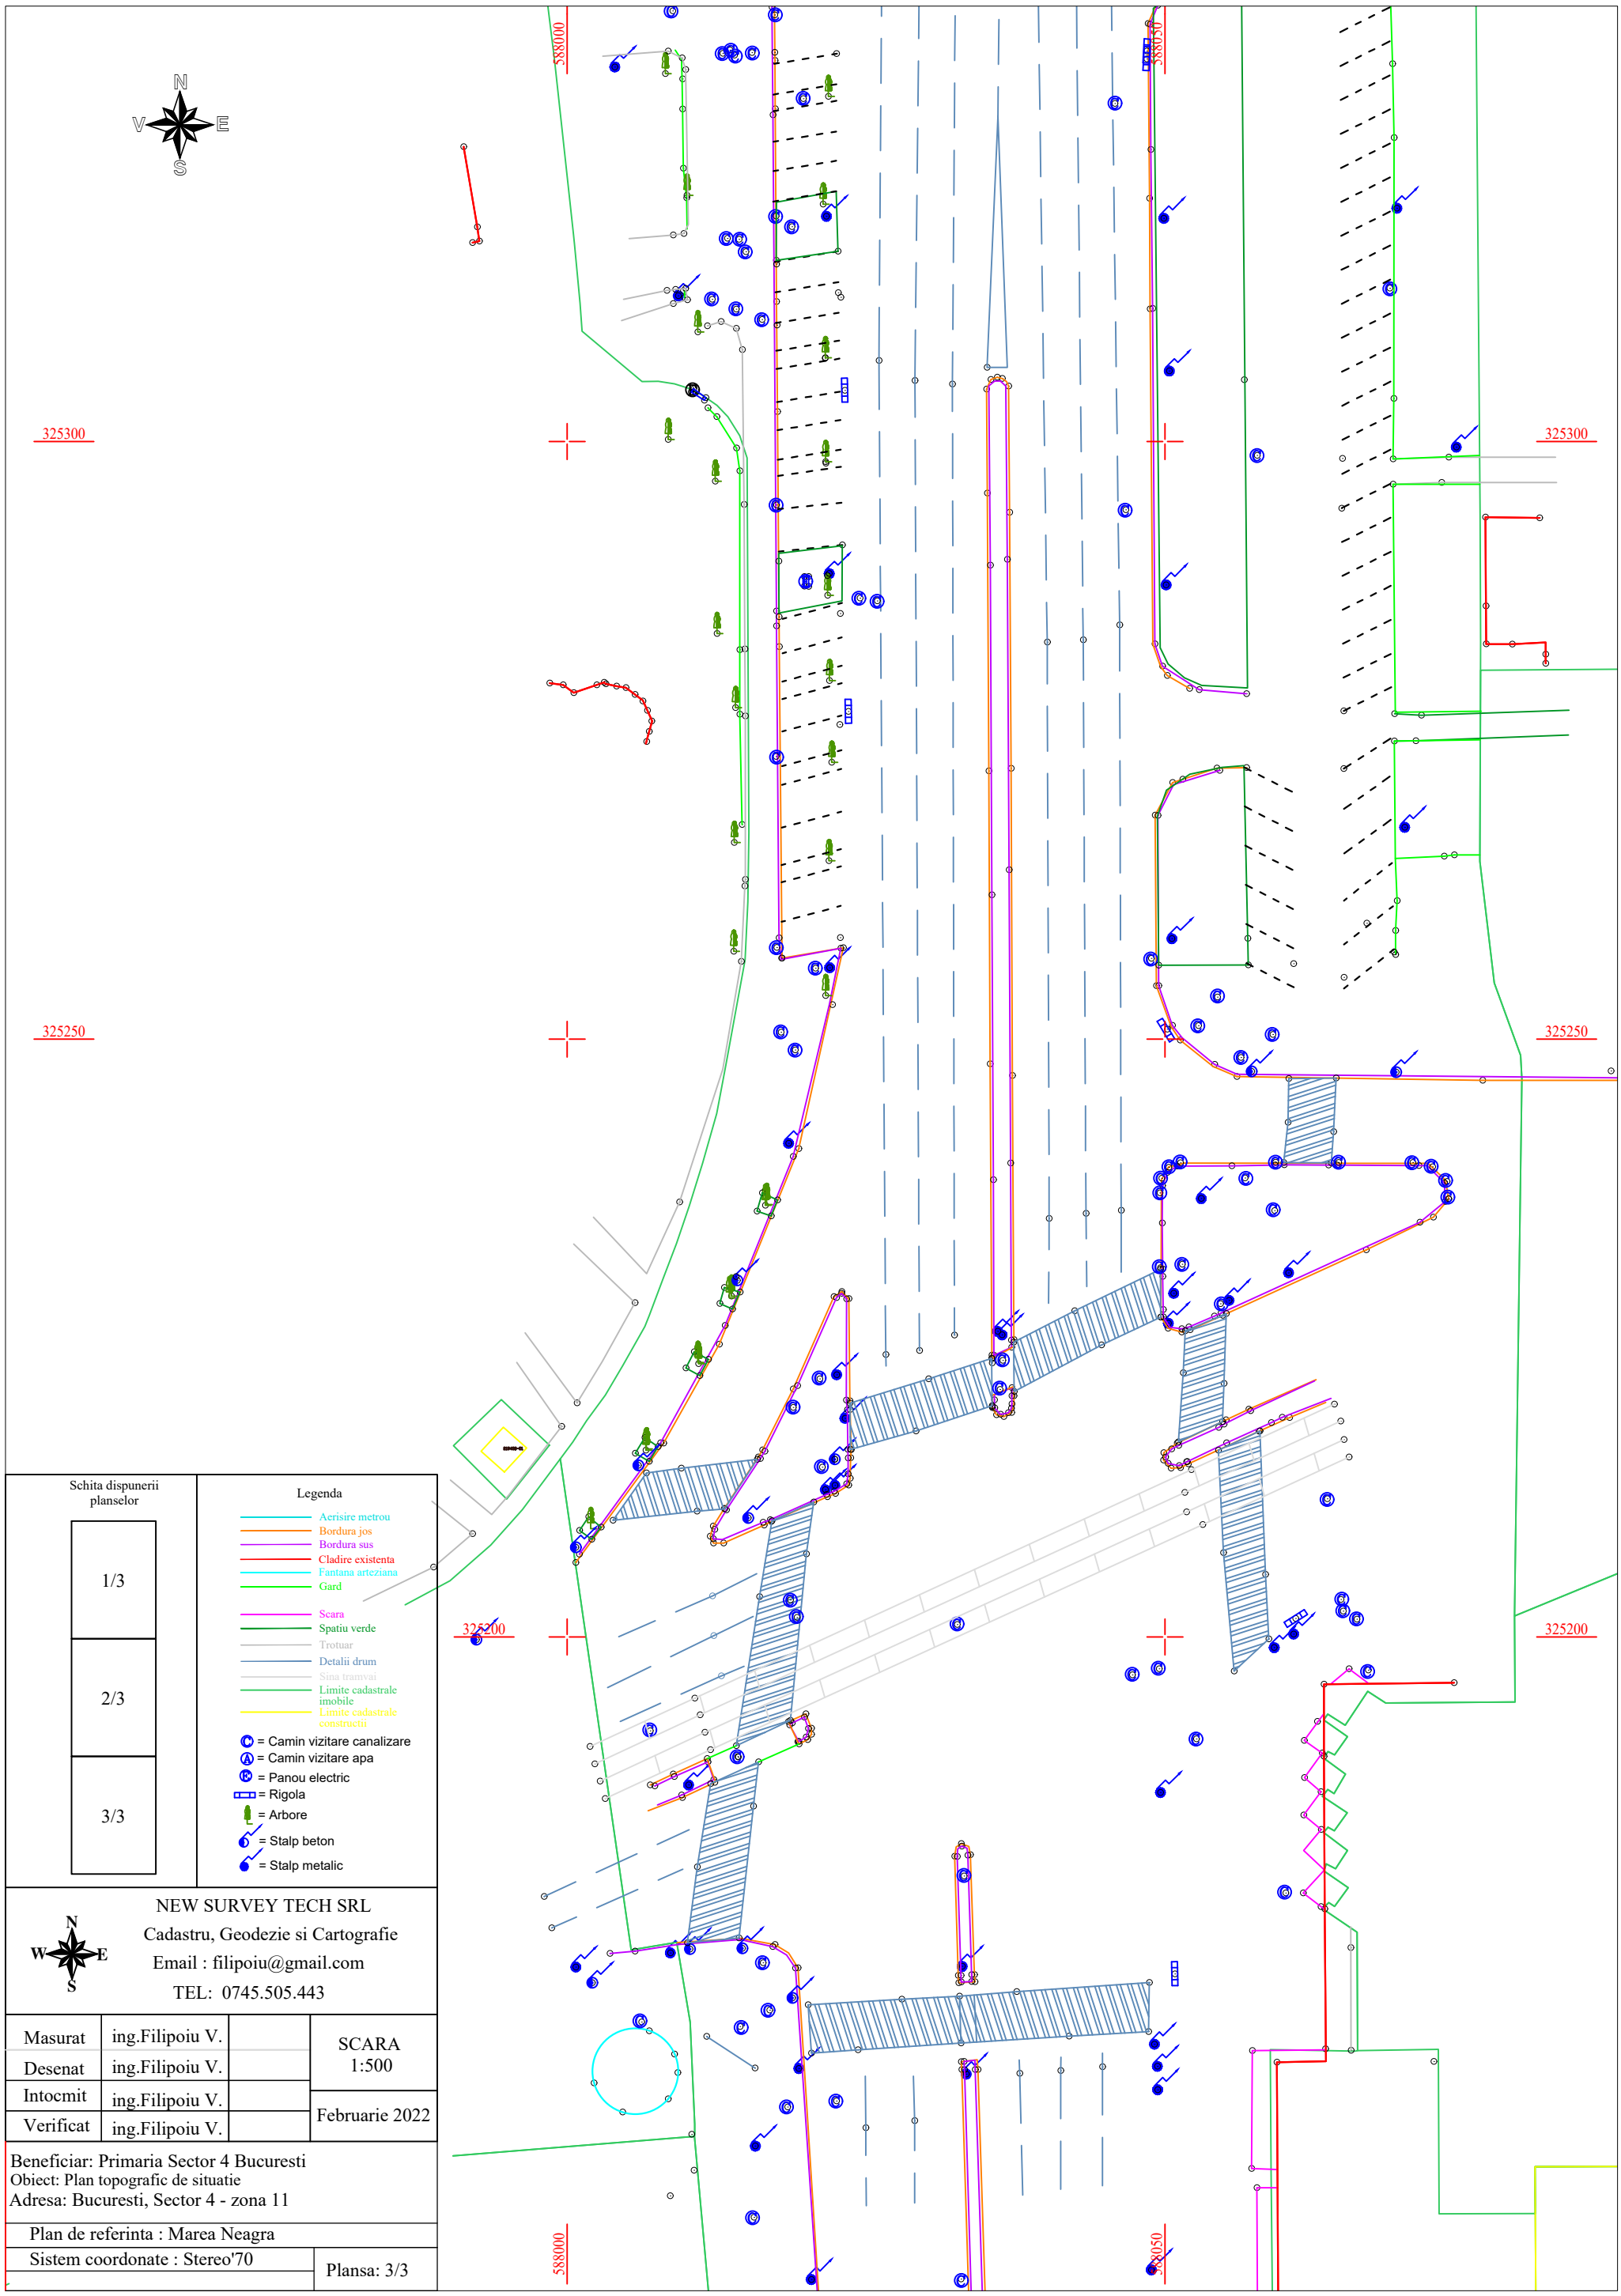

Schita dispunerii planselor
1/3
2/3
3/3

Legenda

- Aerisire metrou
- Bordura jos
- Bordura sus
- Cladire existenta
- Fantana arteziana
- Gard
- Scara
- Spatiu verde
- Trotuar
- Detalii drum
- Sina tramvai
- Limite cadastrale imobile
- Limite cadastrale constructii
- = Camin vizitare canalizare
- = Camin vizitare apa
- = Panou electric
- = Rigola
- = Arbore
- = Stalp beton
- = Stalp metalic

NEW SURVEY TECH SRL

Cadastru, Geodezie si Cartografie

Email : filipoiu@gmail.com

TEL: 0745.505.443

Masurat	ing.Filipoiu V.		SCARA 1:500
Desenat	ing.Filipoiu V.		
Intocmit	ing.Filipoiu V.		Februarie 2022
Verificat	ing.Filipoiu V.		

Beneficiar: Primaria Sector 4 Bucuresti

Obiect: Plan topografic de situatie

Adresa: Bucuresti, Sector 4 - zona 11

Plan de referinta : Marea Neagra

Sistem coordonate : Stereo'70

Plansa: 3/3